


PLAN EWAKUACJI - PIĘTRO

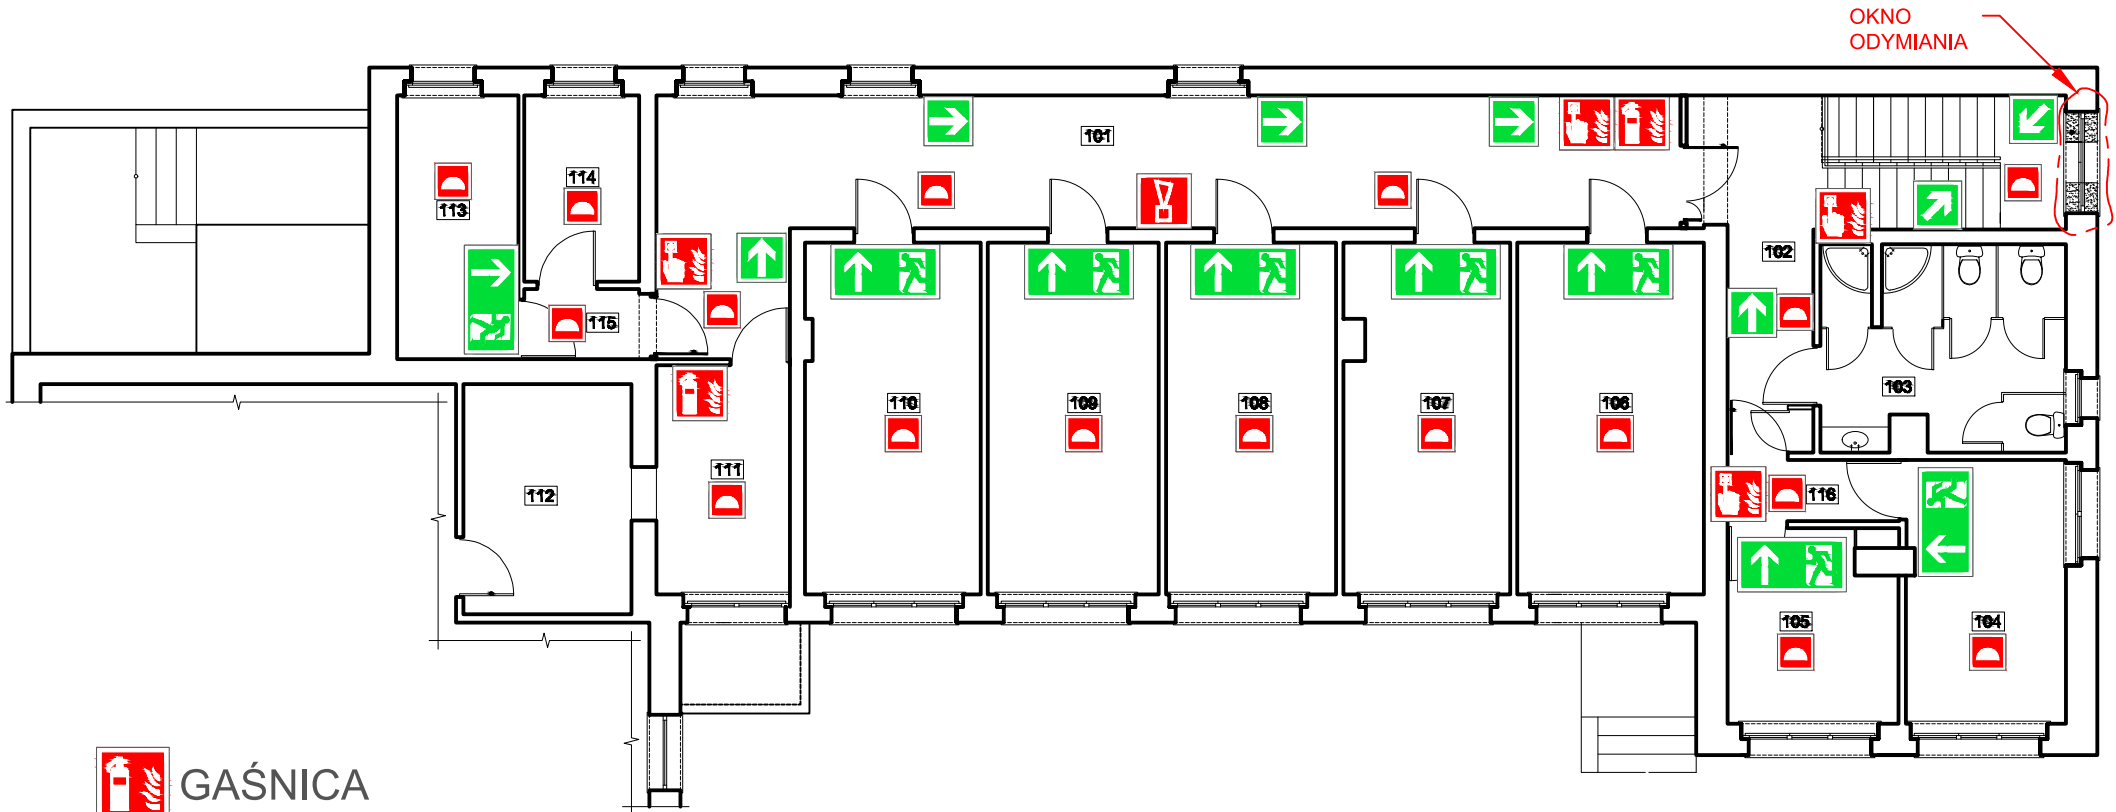

OKNO
ODYMIANIA



GAŚNICA



ALARM



ROP - PRZYCISK P.POŻ.



OPTYCZNA CZUJKA DYMU