


PLAN EWAKUACJI - PARTER

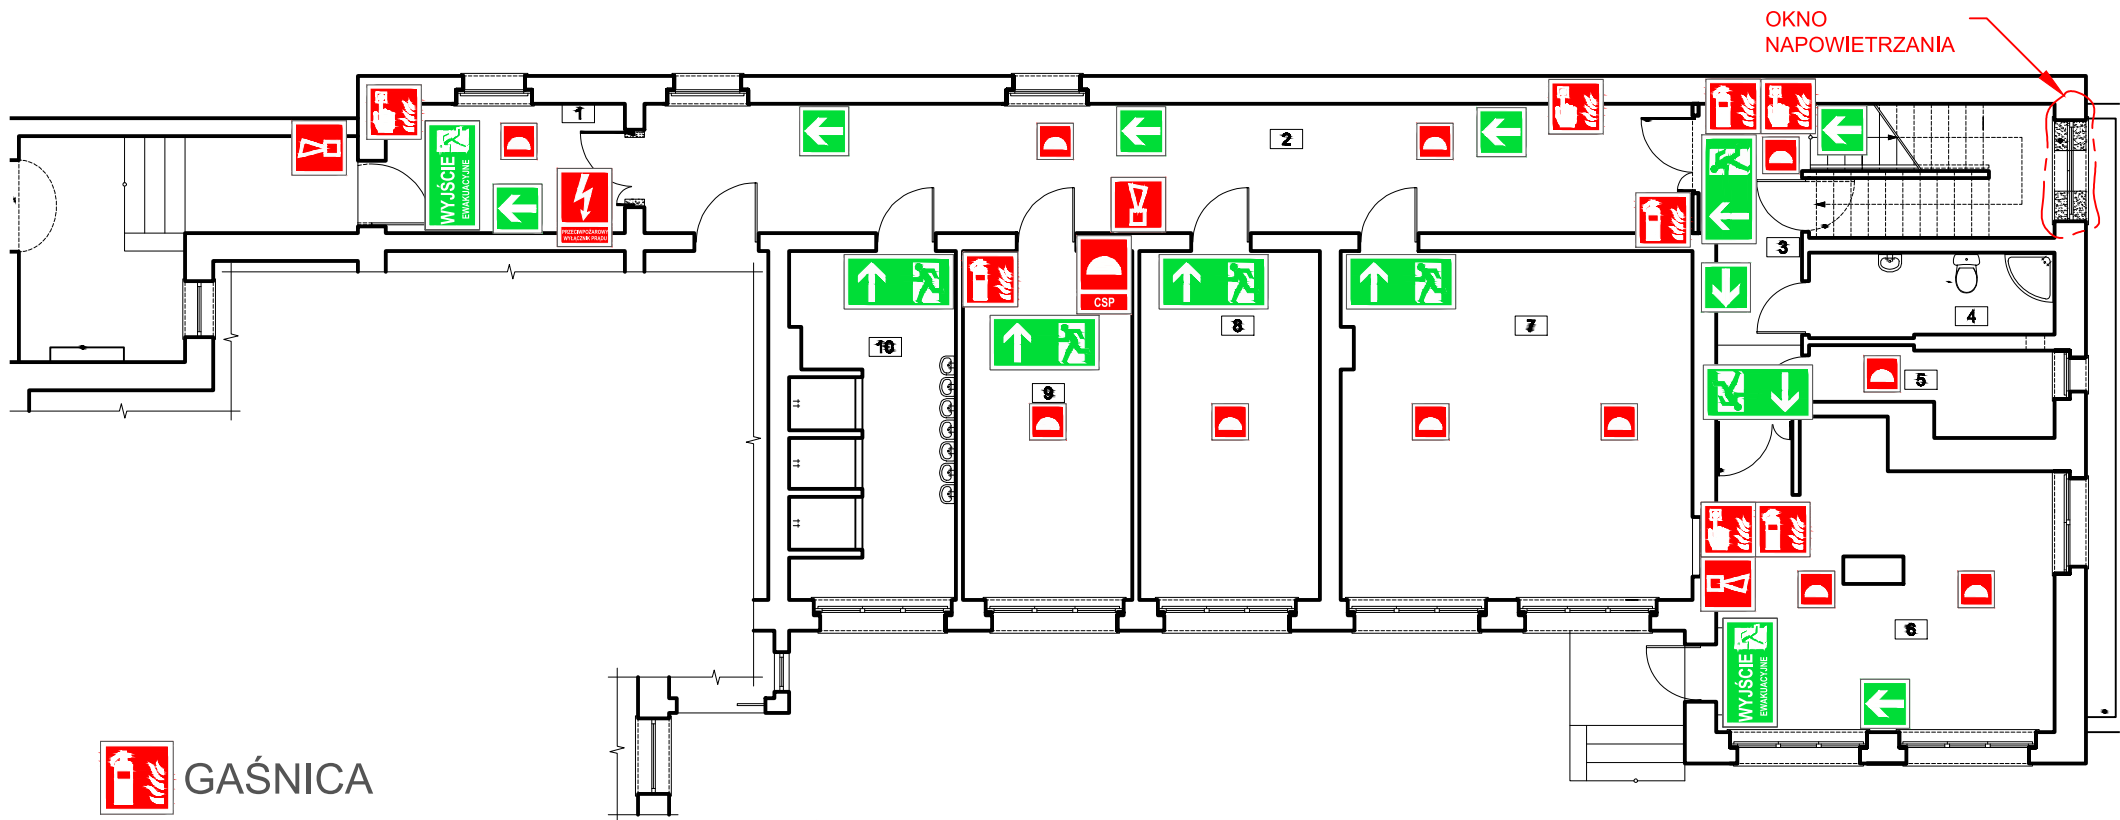

GAŚNICA



ALARM



ROP - PRZYCISK P.POŻ.



OPTYCZNA CZUJKA DYMU



PRZECIWPÓŻAROWY
WYŁĄCZNIK PRĄDU



CENTRALA SYGNALIZACJI
POŻARU